


KOORDINAČNÍ SITUACE 141/31

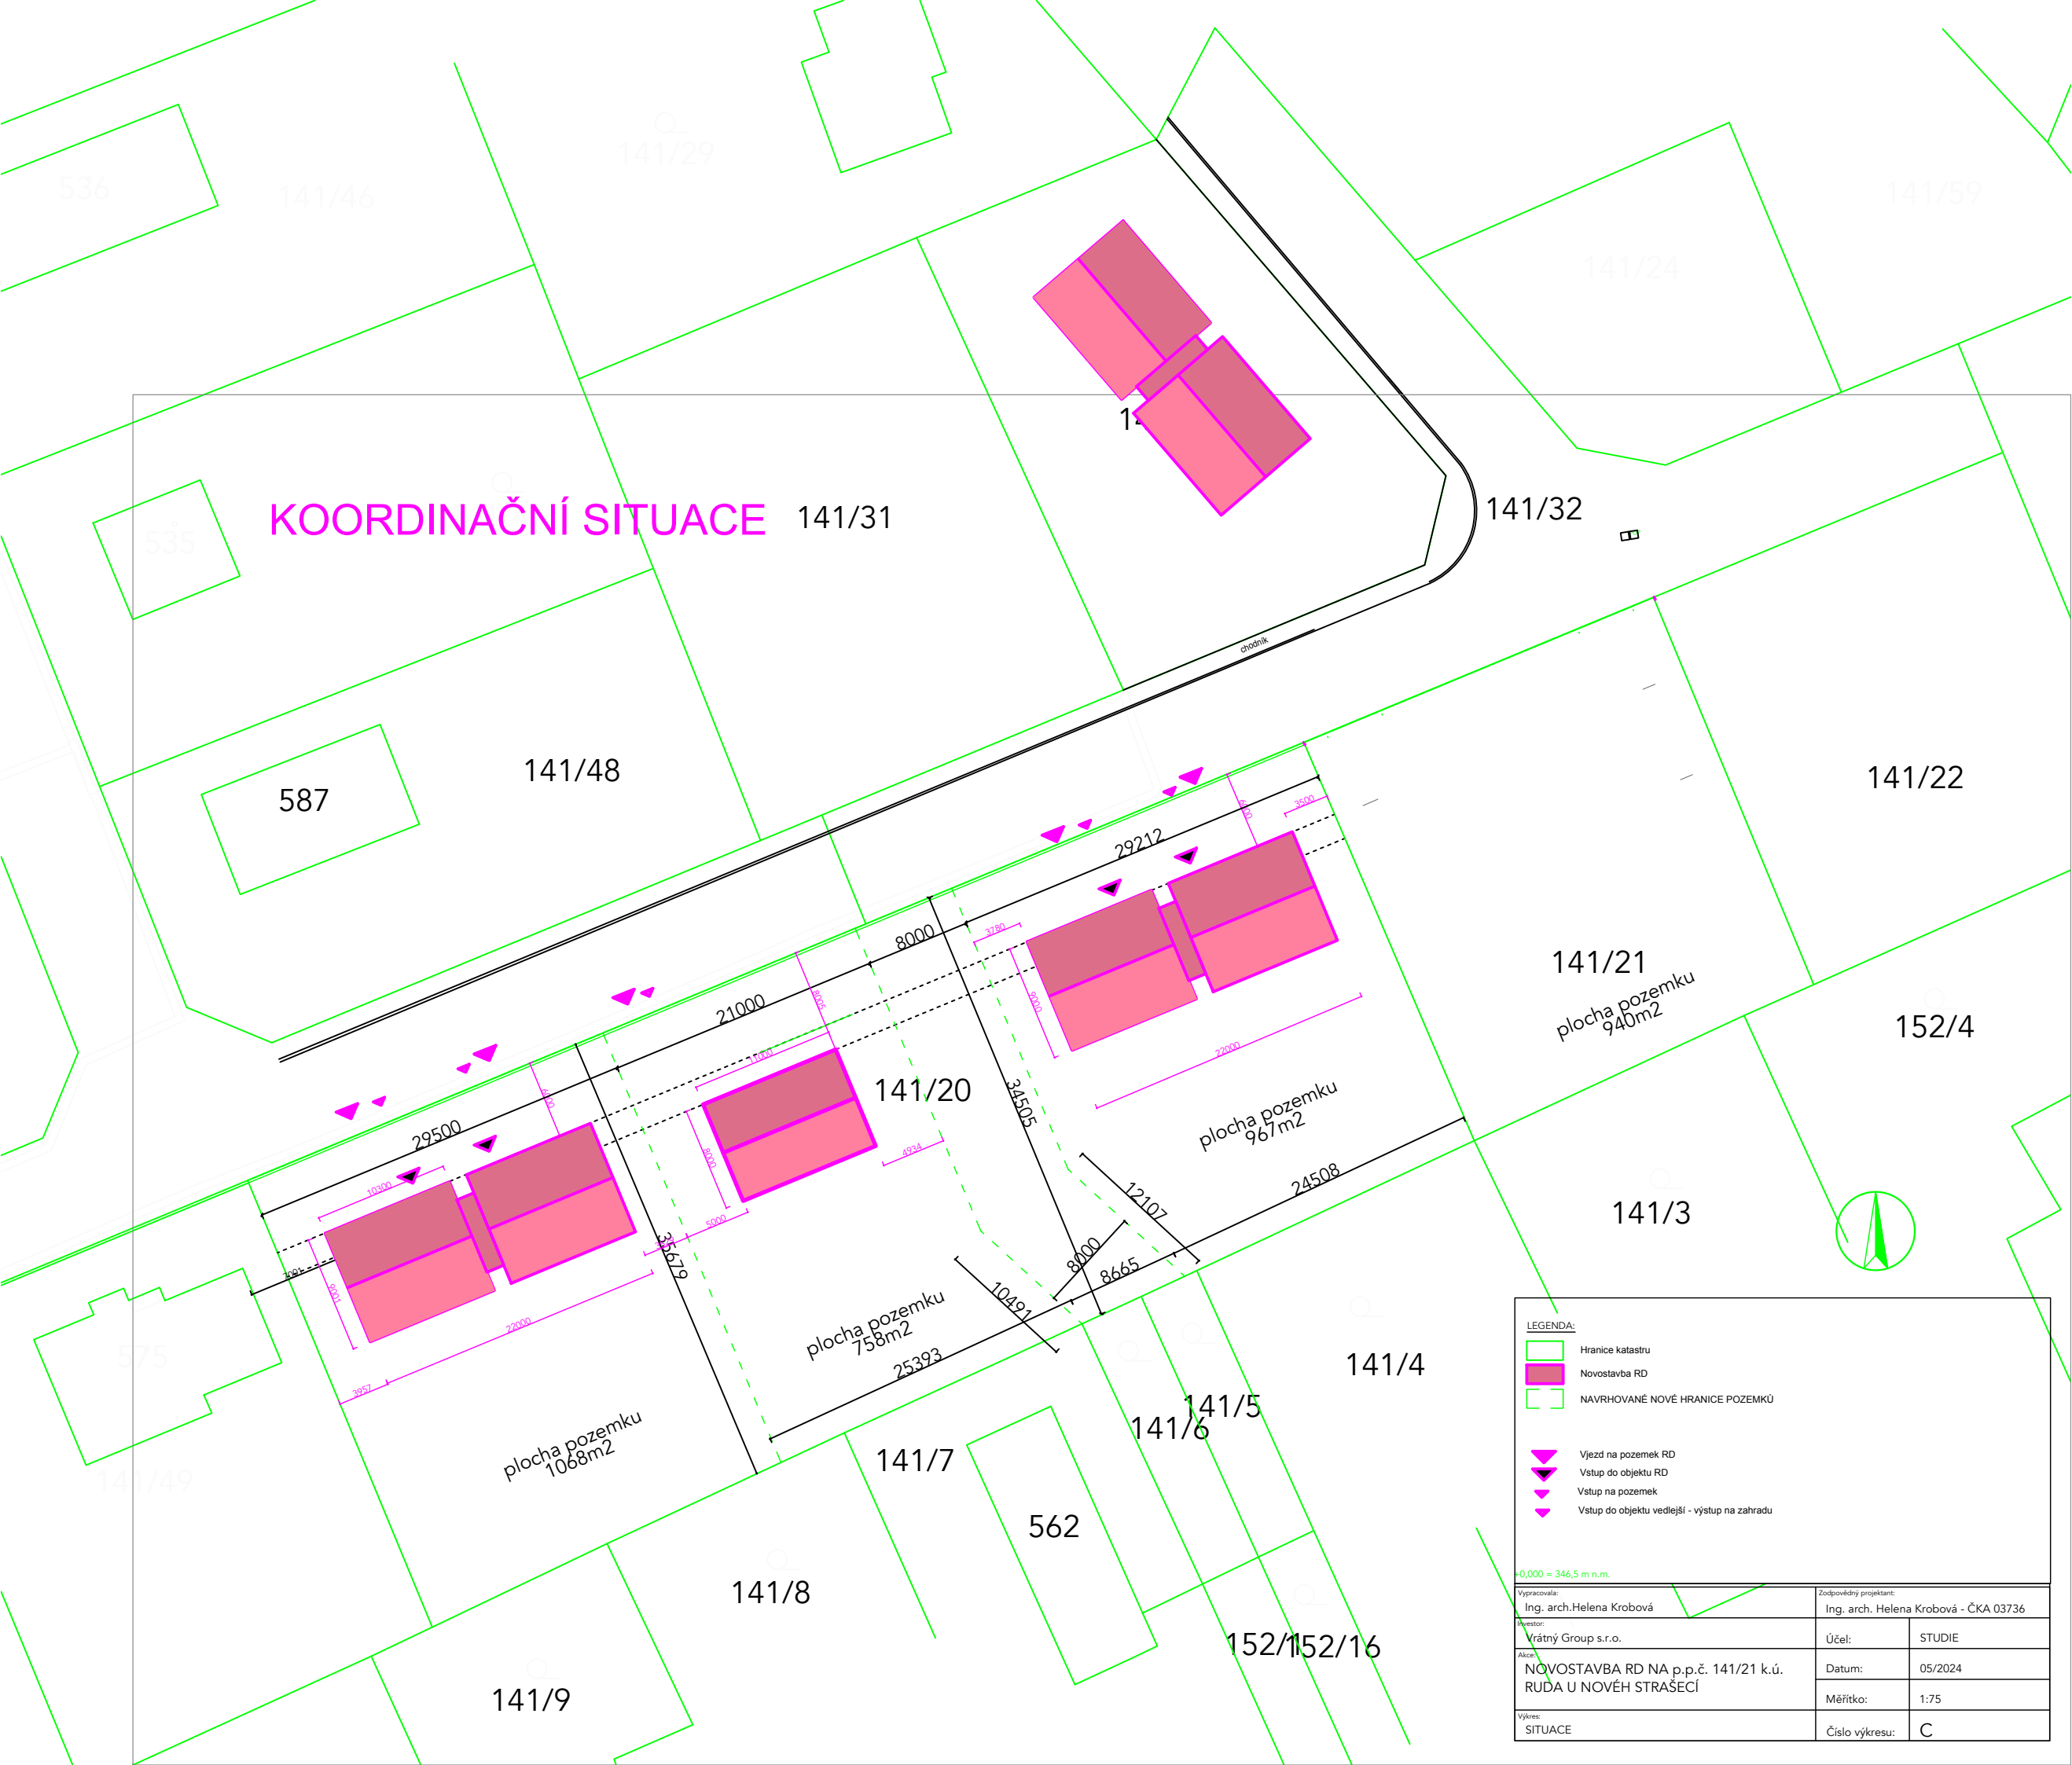

LEGENDA:

- Hranice katastru
- Novostavba RD
- NAVRHOVANÉ NOVÉ HRANICE POZEMKŮ
- ▼ Vjezd na pozemek RD
- ▼ Vstup do objektu RD
- ▼ Vstup na pozemek
- ▼ Vstup do objektu vedlejší - výstup na zahradu

±0,000 = 346,5 m n.m.

Výpracovala:		Zodpovědný projektant:	
Ing. arch. Helena Krobová		Ing. arch. Helena Krobová - ČKA 03736	
Investor:		Účel:	STUDIE
Vrátný Group s.r.o.		Datum:	05/2024
Akce:		Měřítko:	1:75
NOVOSTAVBA RD NA p.p.č. 141/21 k.ú. RUDA U NOVÉH STRAŠECÍ		Číslo výkresu:	C
Výkres:		SITUACE	